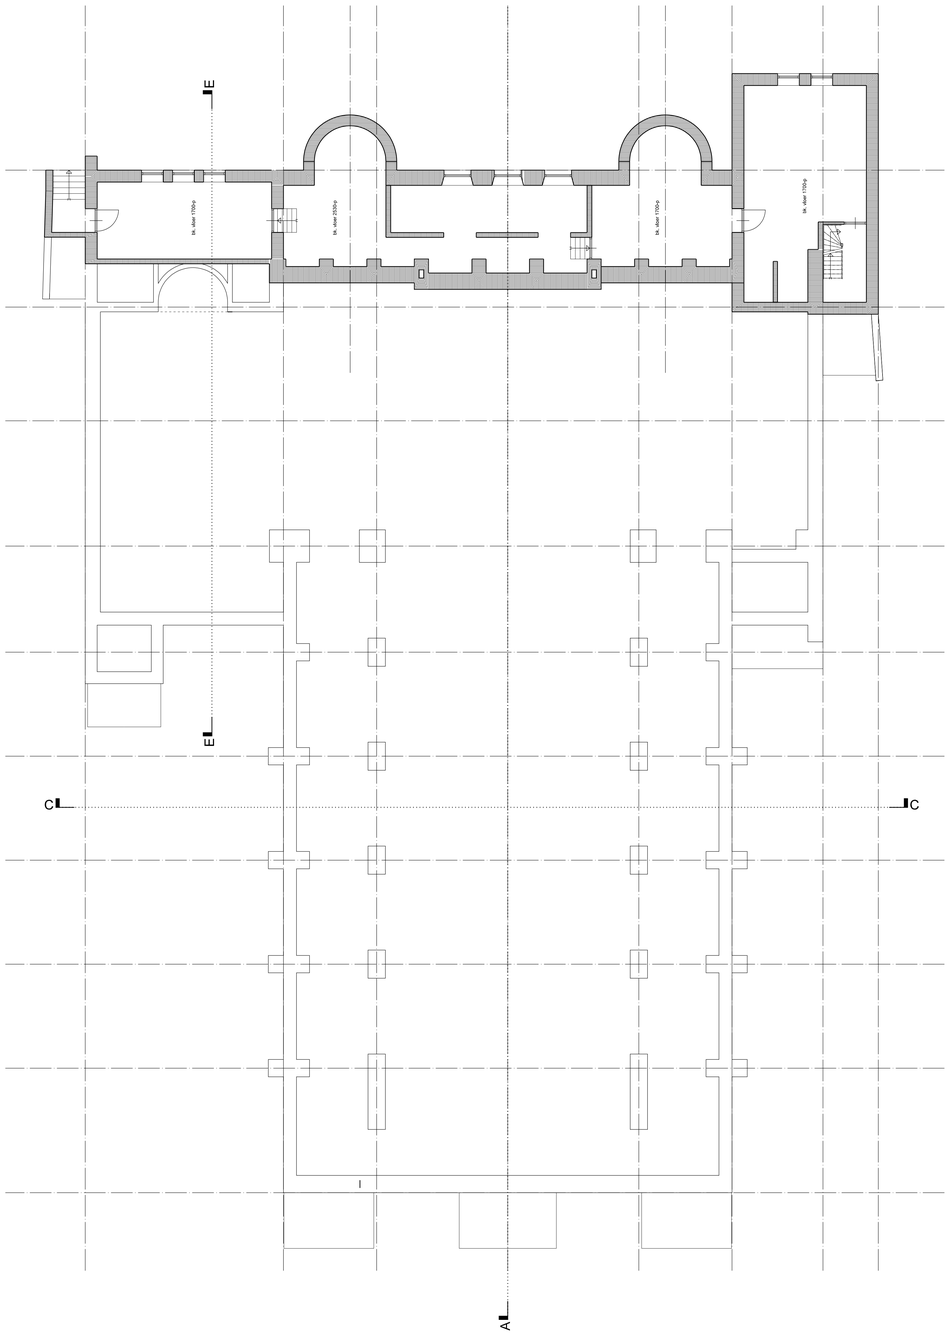

kelder

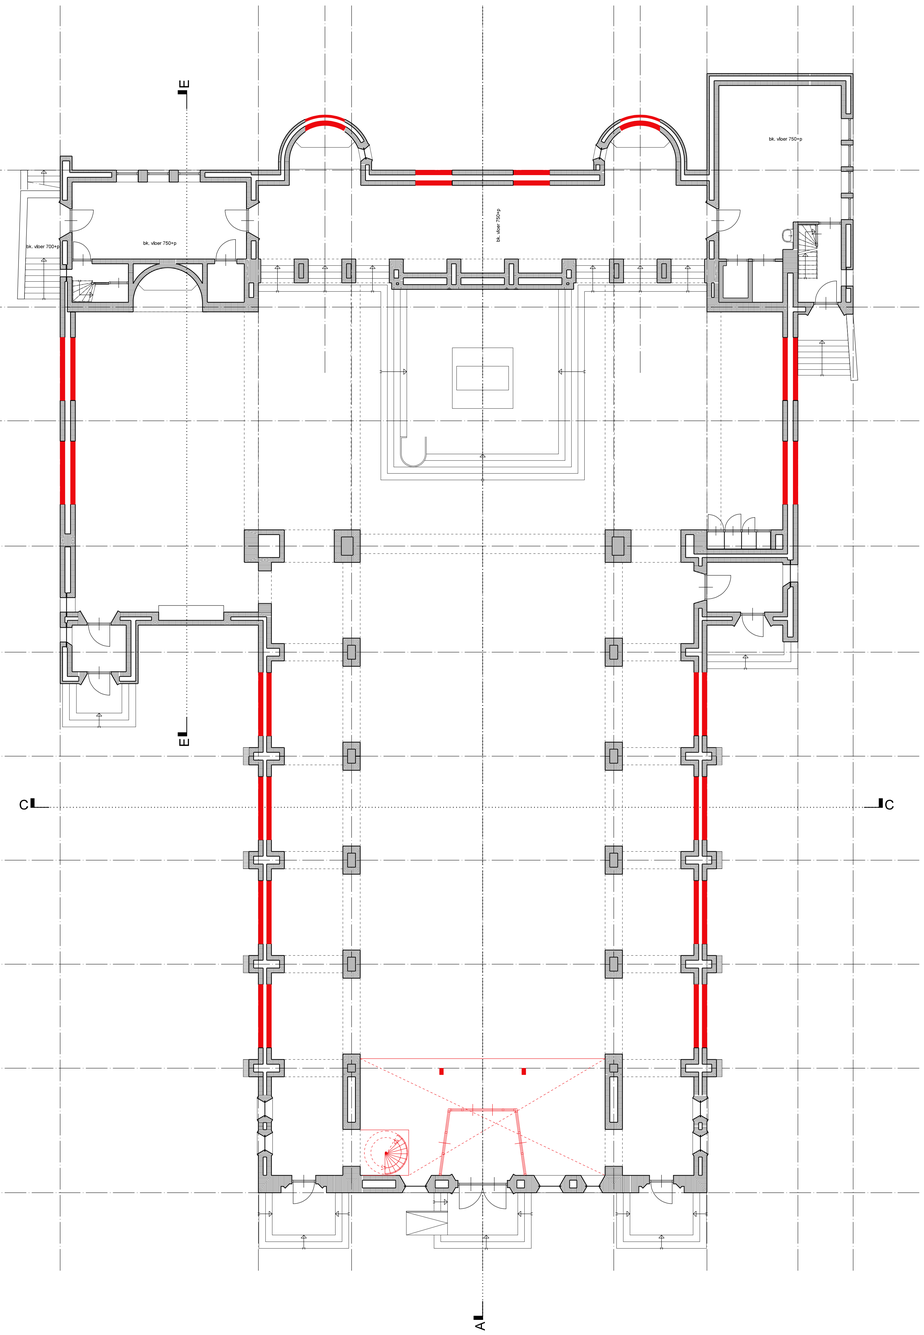

begane grond

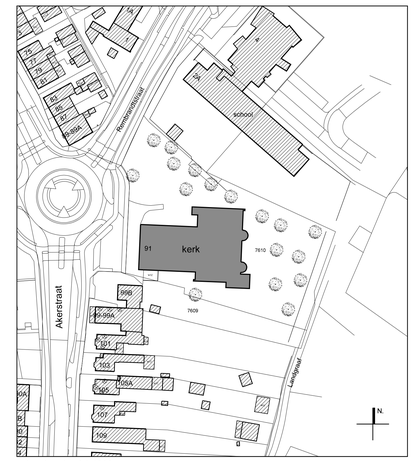

situatie schaal 1:1000 kadastrale gemeente: Brunssum, sectie: B, nummer 7610

project	Herbestemming Heilige Familiekerk Brunssum Akerstraat 91,6445CN Brunssum
opdrachtgever	Drummen Vastgoed B.V., de heer Tom Drummen
onderdeel	Bestaande toestand, kelder en begane grond schaal : 1:100
datum	21.06.21 gewijzigd :

hermansvliegenarchitecten
Hoofdstraat 57 6333BG Schimmert tel..0031(0)454040871 hermansvliegen.nl

8720.Bt01

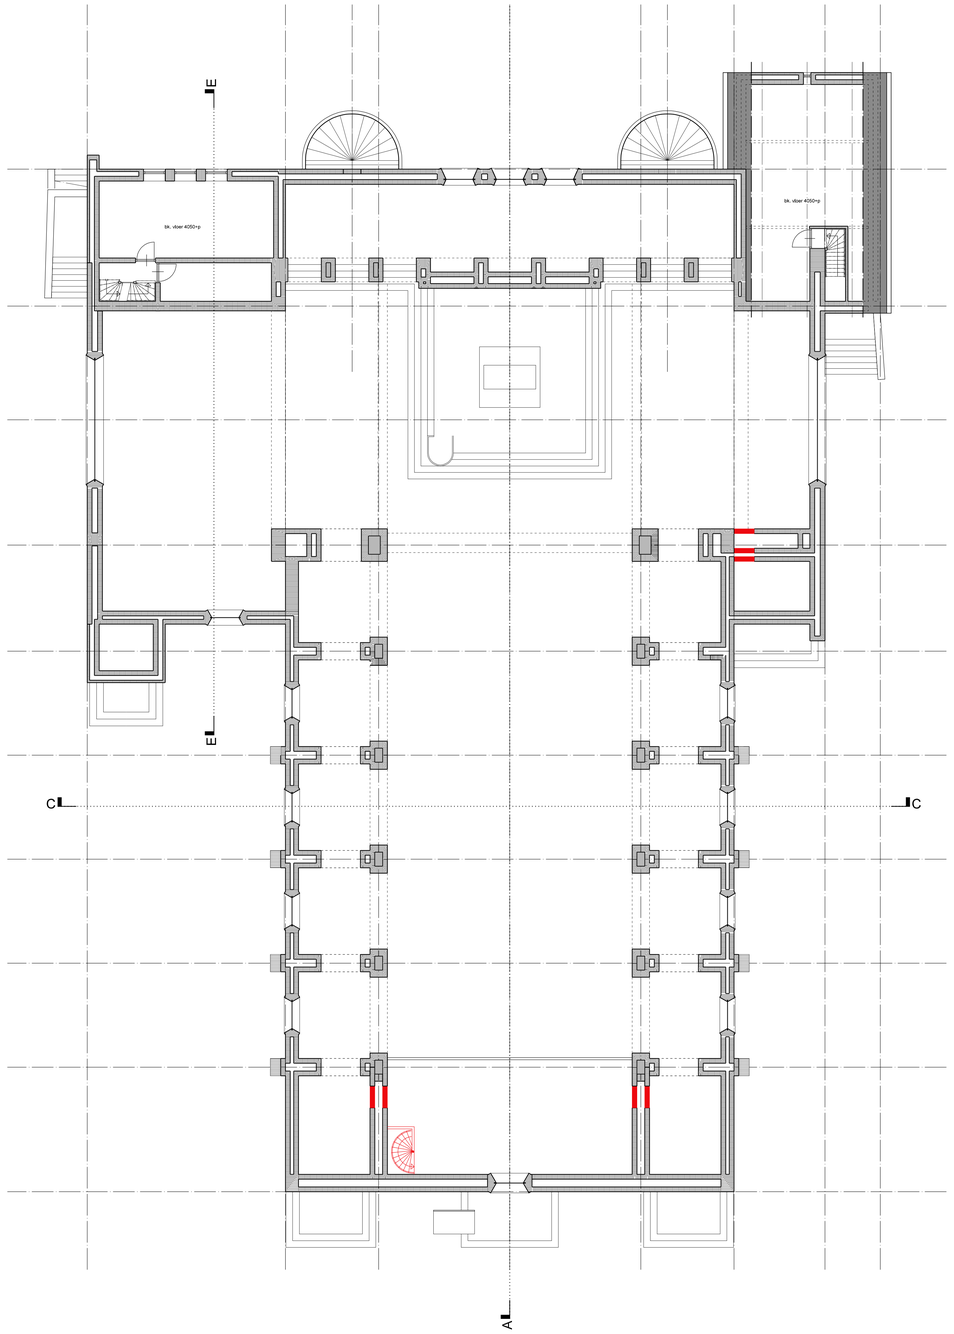

1e verdieping

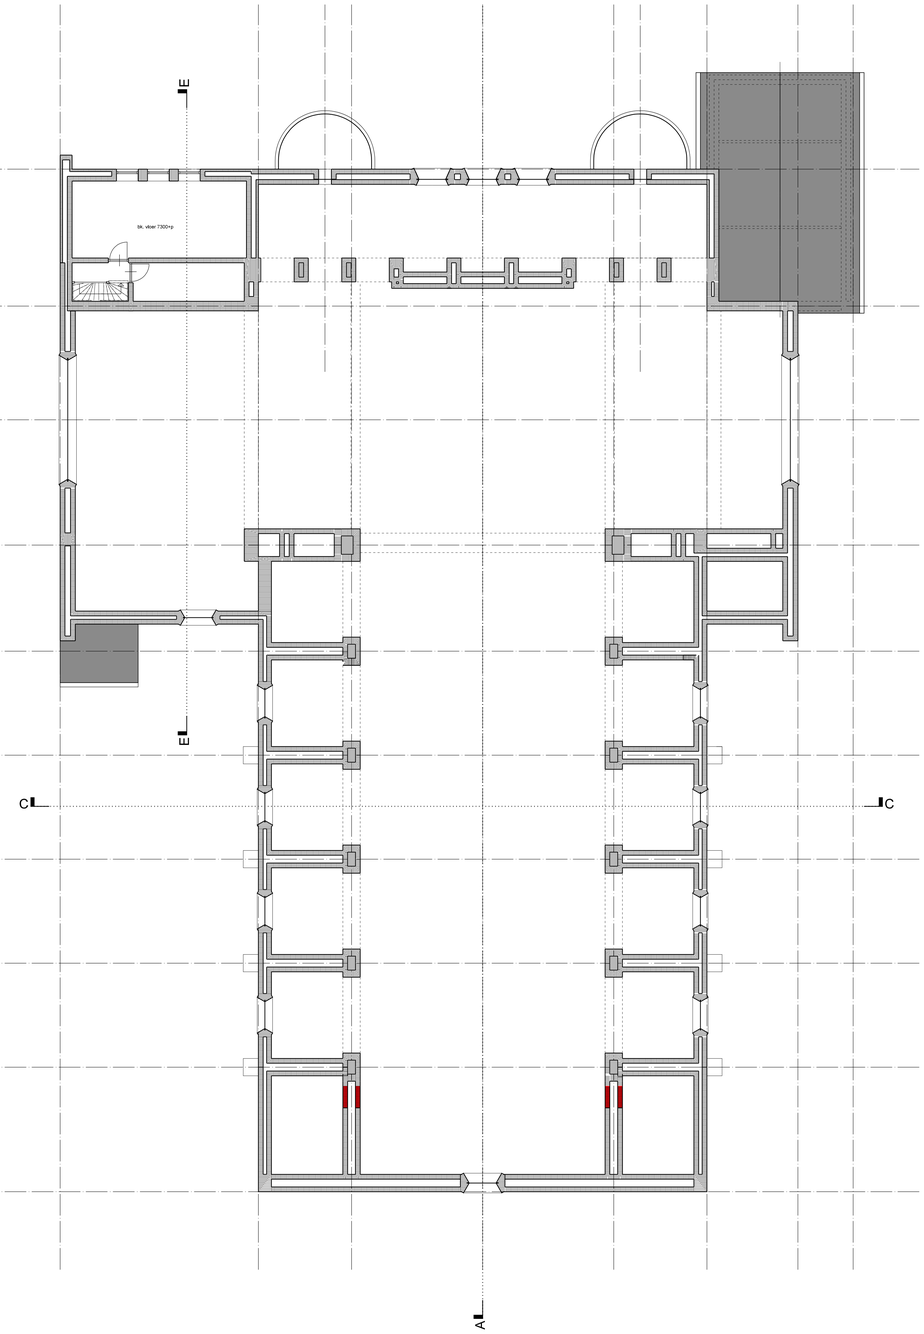

2e verdieping

project	Herbestemming Heilige Familiekerk Brunssum Akerstraat 91,6445CN Brunssum
opdrachtgever . . :	Drummen Vastgoed B.V., de heer Tom Drummen
onderdeel	Bestaande toestand. 1e en 2e verdieping schaal : 1:100
datum	21.06.21 gewijzigd :

hermansvliegenarchitecten
Hoofdstraat 57 6333BG Schimmert tel.:0031(0)454040871 hermansvliegen.nl

8720.Bt02

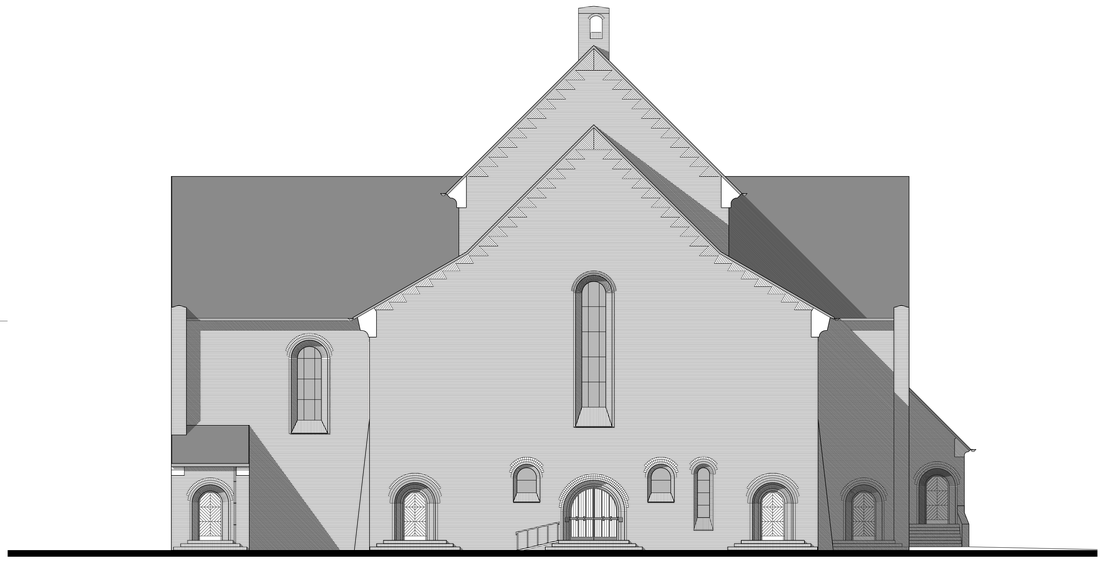

Westgevel, vooraanzicht

Zuidgevel, rechter zijaanzicht

Oostgevel, achteraanzicht

Noordgevel, linker zijaanzicht

project	Herbestemming Heilige Familiekerk Brunssum Akerstraat 91,6445CN Brunssum
opdrachtgever . . :	Drummen Vastgoed B.V., de heer Tom Drummen
onderdeel	Bestaande toestand, gevels schaal : 1:100
datum	21.06.21 gewijzigd :

hermansvliegenarchitecten
Hoofdstraat 57 6333BG Schimmert tel.:0031(0)454040871 hermansvliegen.nl

8720.Bt03

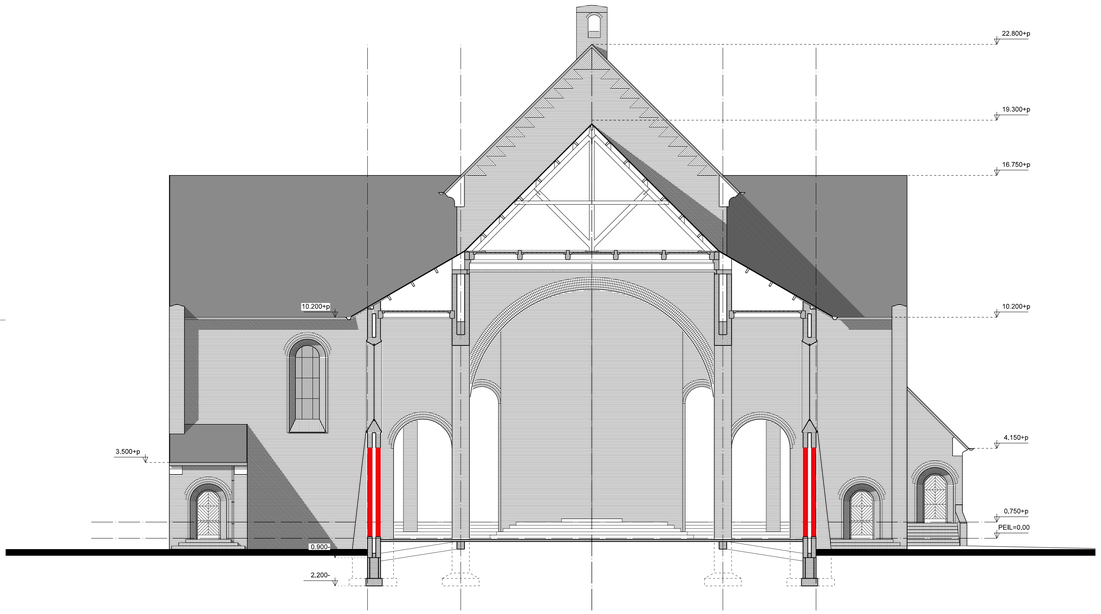

Doorsnede C-C

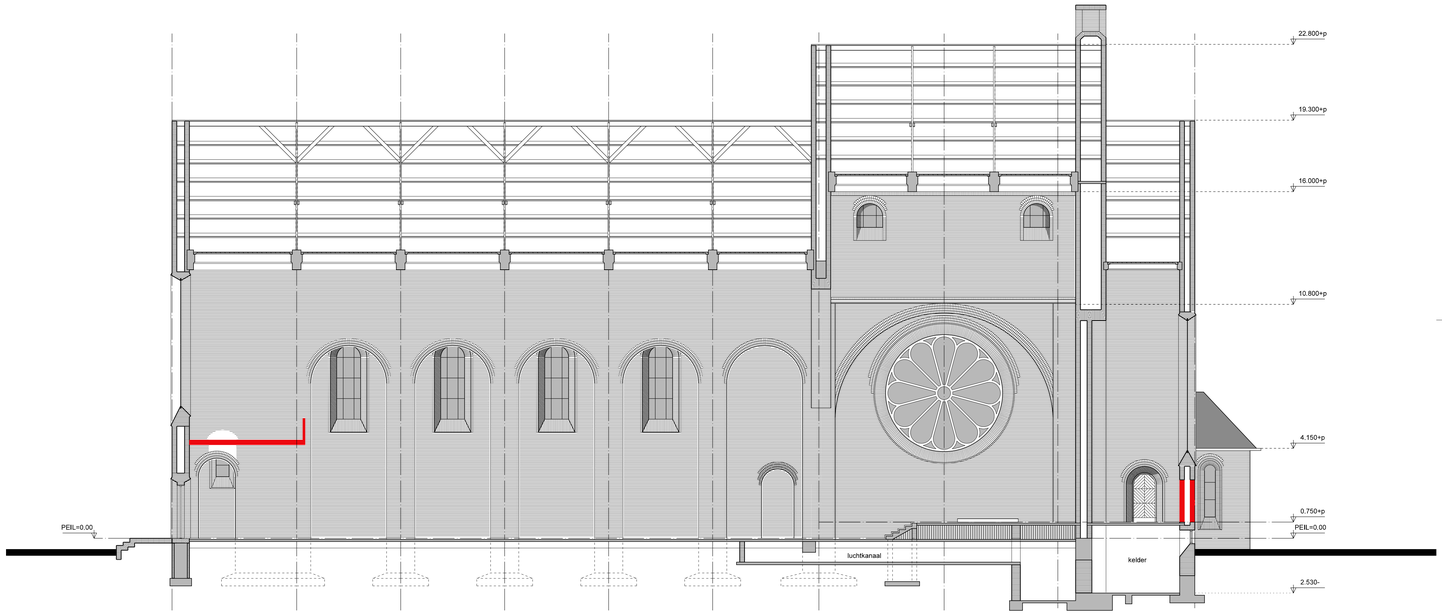

Doorsnede A-A

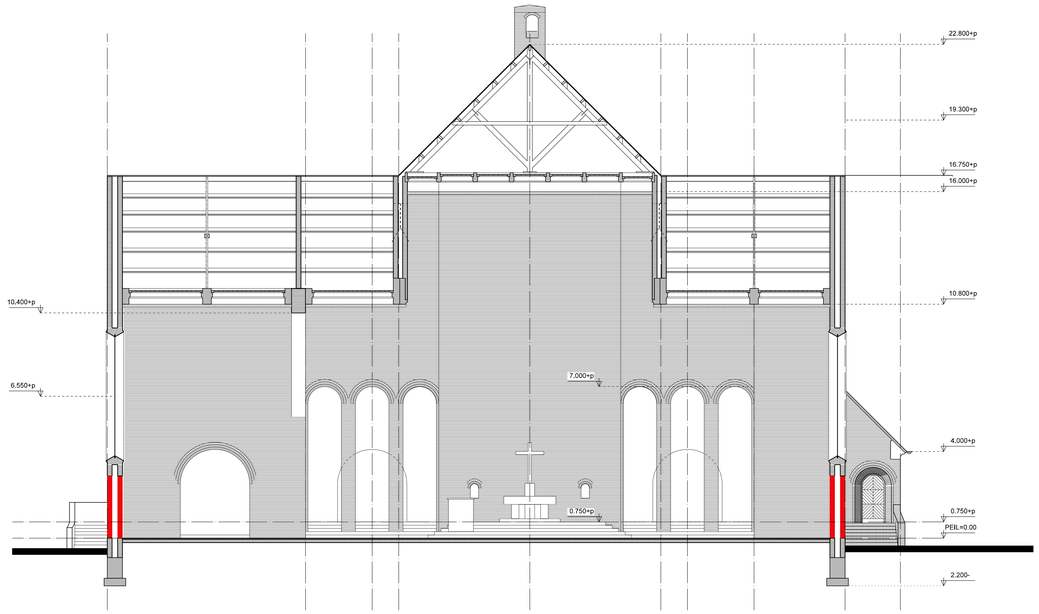

Doorsnede D-D

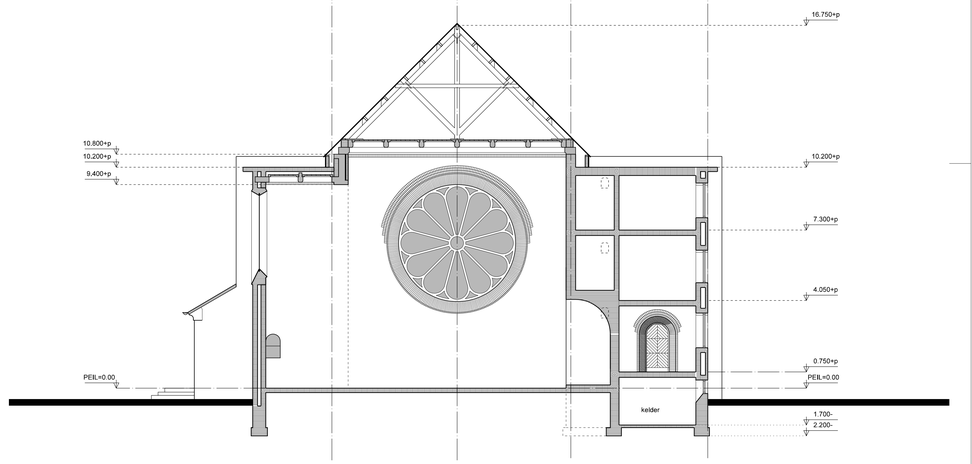

Doorsnede E-E

project	Herbestemming Heilige Familiekerk Brunssum Akerstraat 91,6445CN Brunssum
opdrachtgever	Drummen Vastgoed B.V., de heer Tom Drummen
onderdeel	Bestaande toestand, doorsneden schaal : 1:100
datum	21.06.21 gewijzigd :

hermansvliegenarchitecten
Hoofdstraat 57 6333BG Schimmert tel..0031(0)454040871 hermansvliegen.nl

8720.Bt04

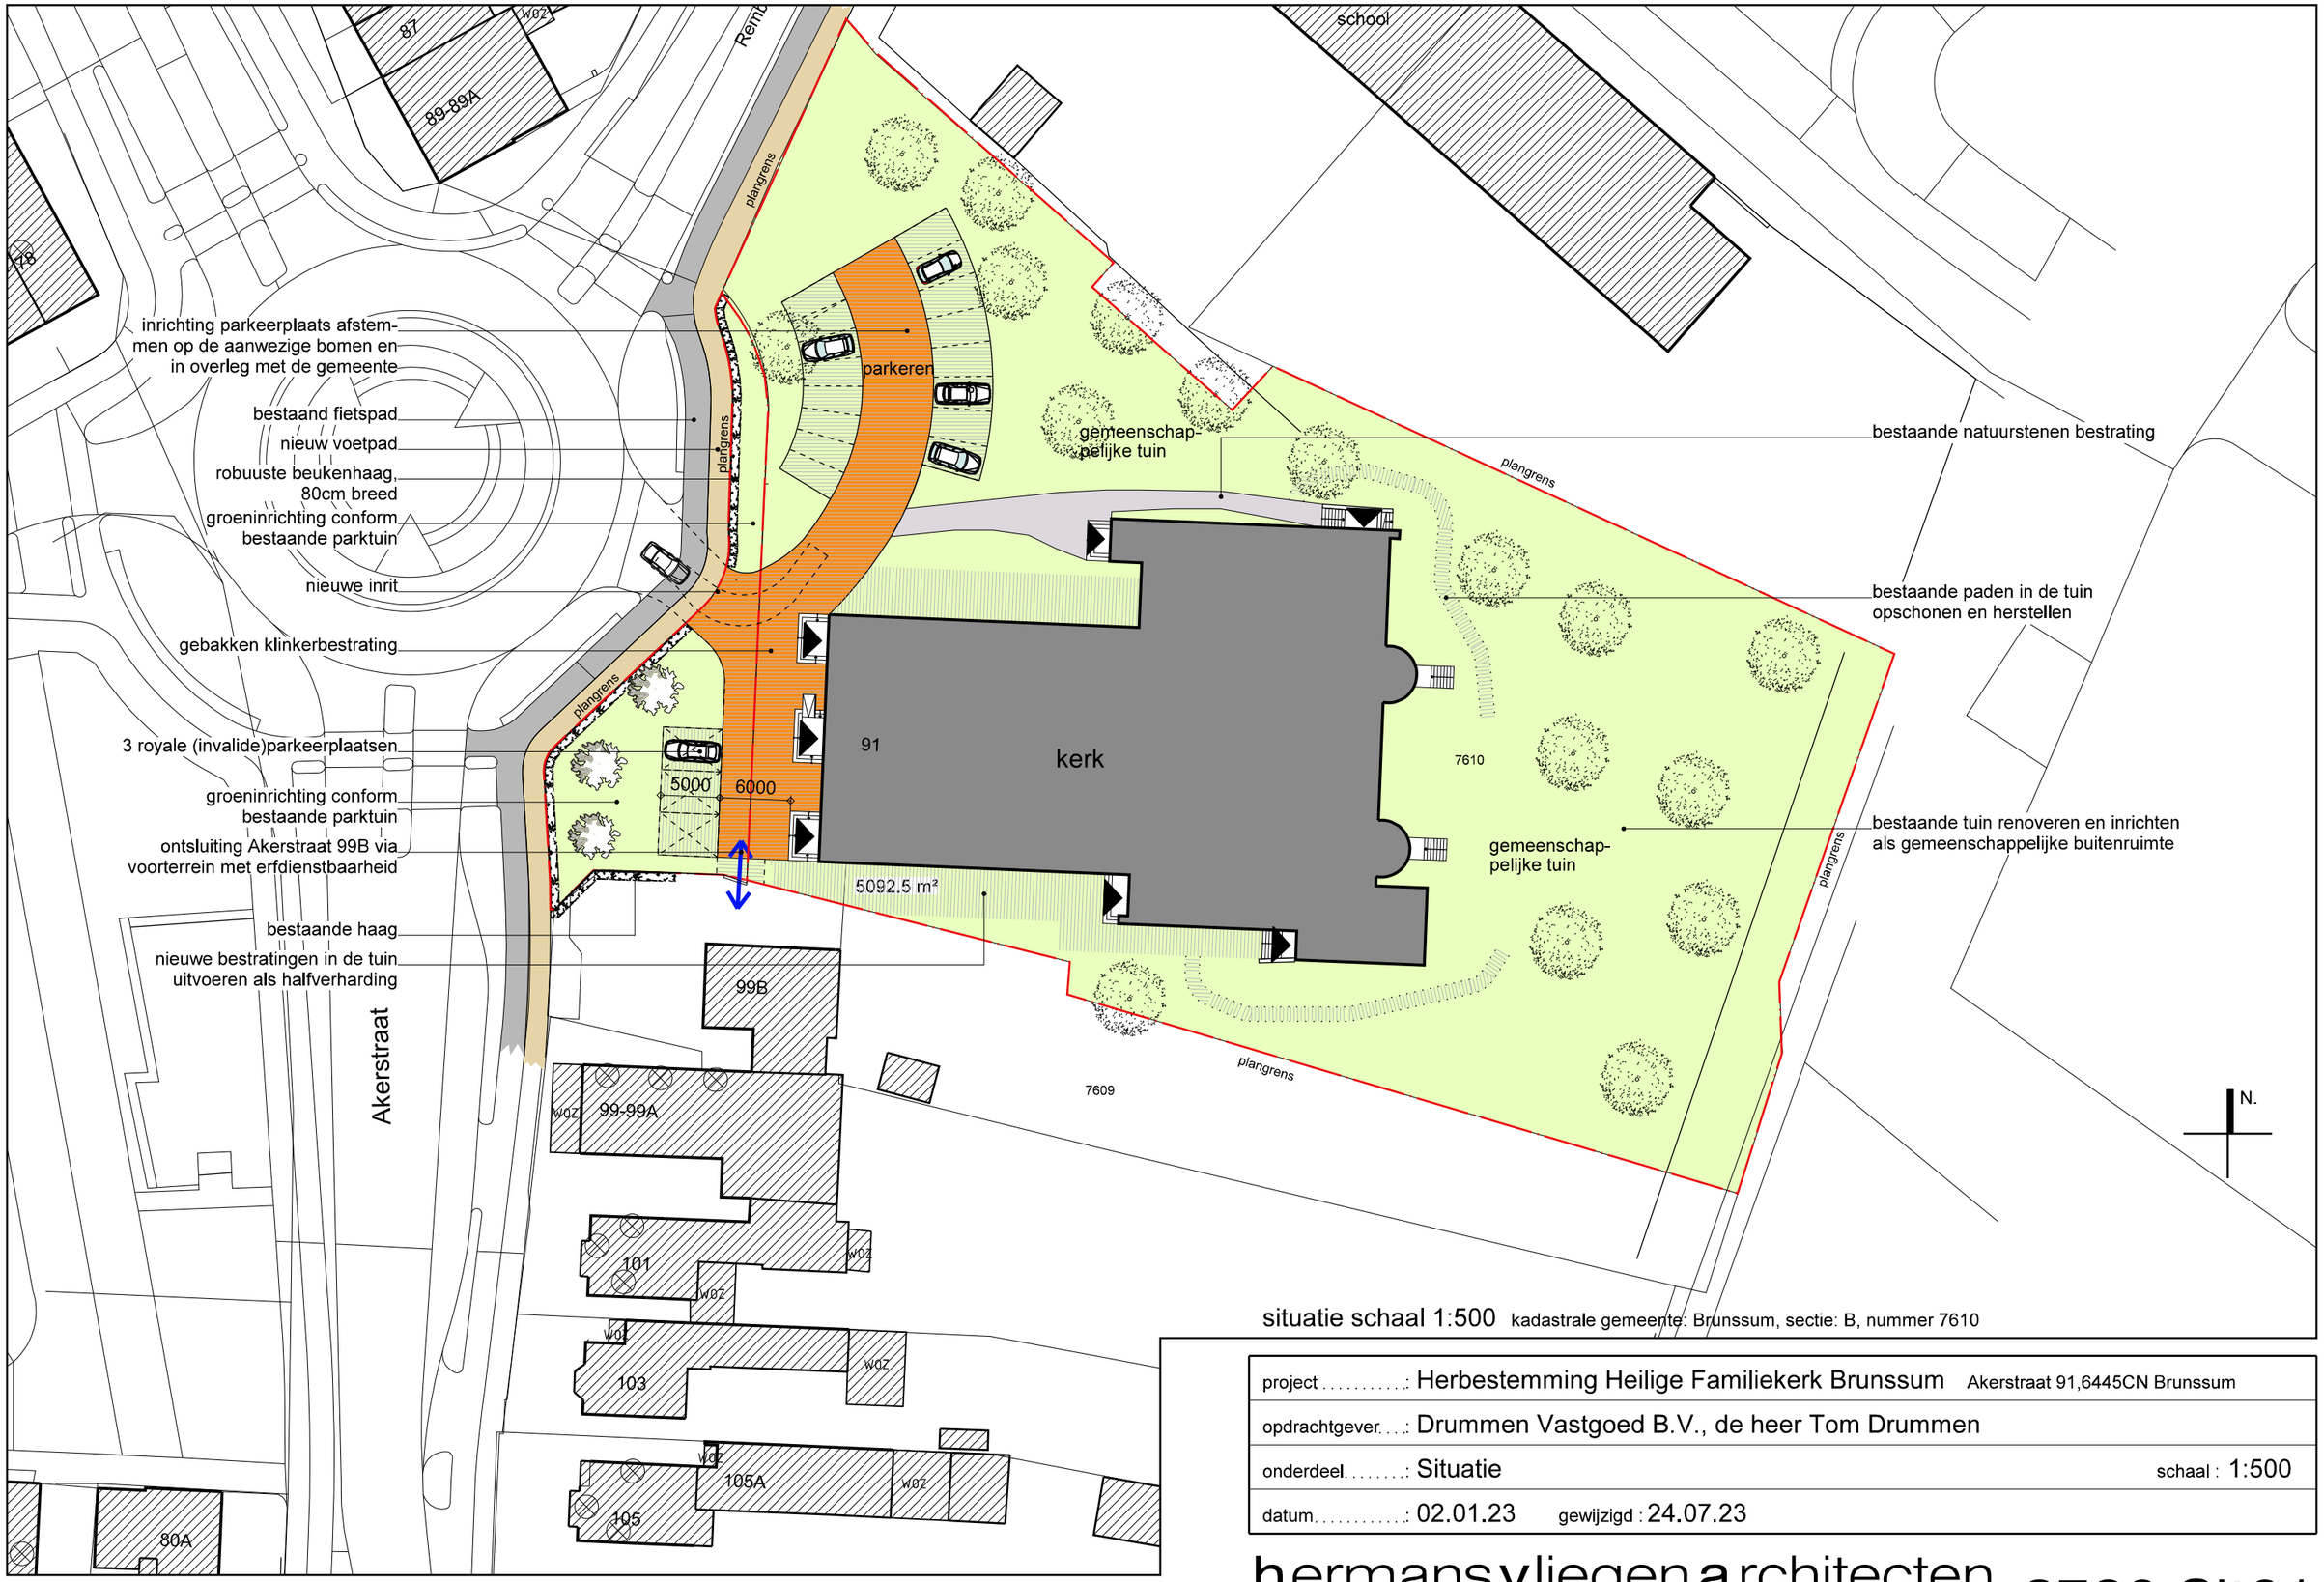

situatie schaal 1:500 kadastrale gemeente: Brunssum, sectie: B, nummer 7610

project . . . . . :	Herbestemming Heilige Familiekerk Brunssum Akerstraat 91,6445CN Brunssum
opdrachtgever. . . :	Drummen Vastgoed B.V., de heer Tom Drummen
onderdeel. . . . . :	Situatie schaal : 1:500
datum. . . . . :	02.01.23 gewijzigd : 24.07.23

hermansvliegen architecten
Hoofdstraat 57 6333BG Schimmert tel.:0031(0)454040871 hermansvliegen.nl

8720.Sit01

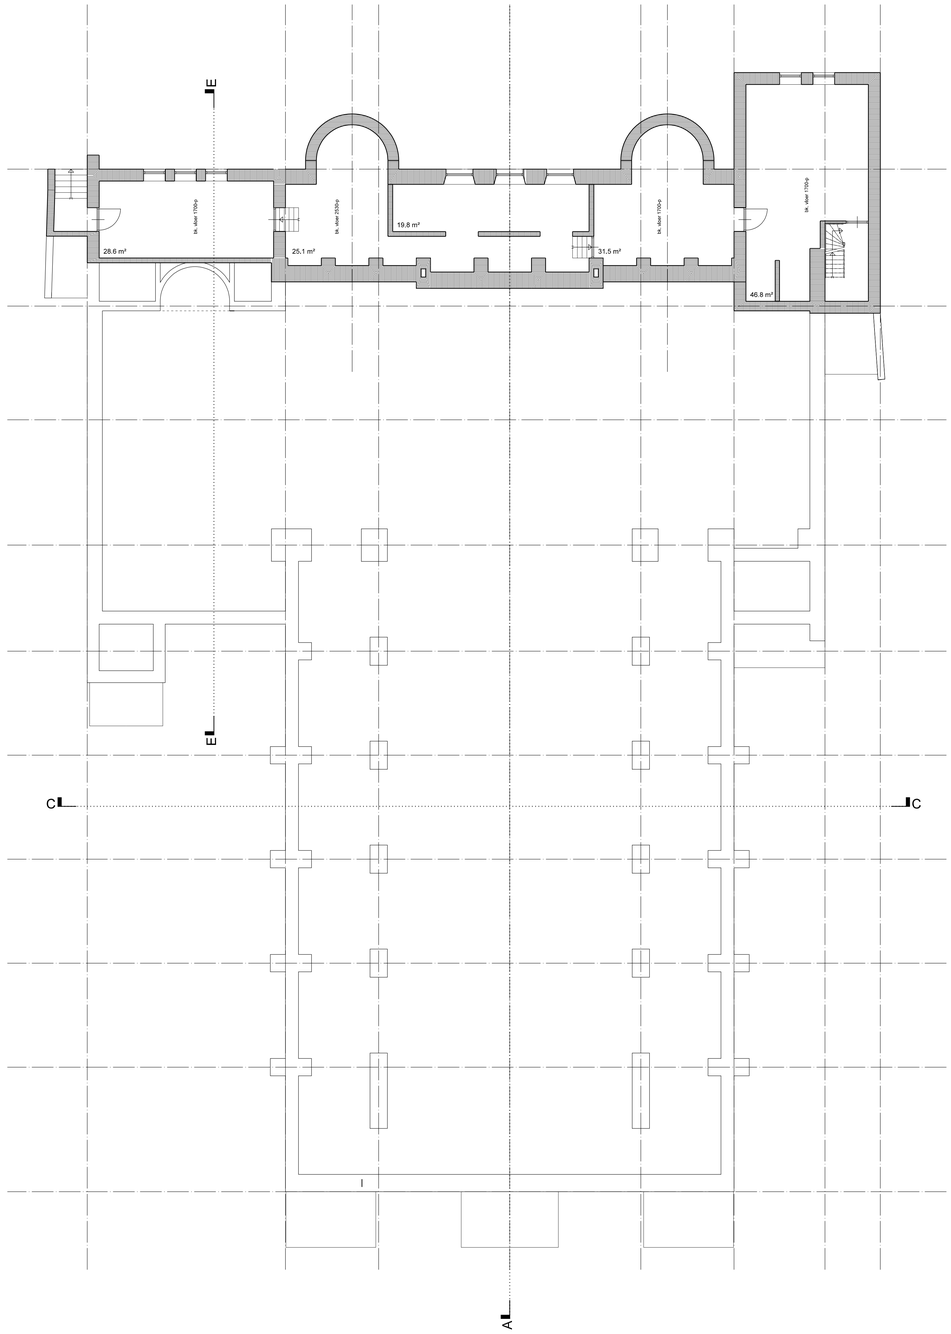

kelder

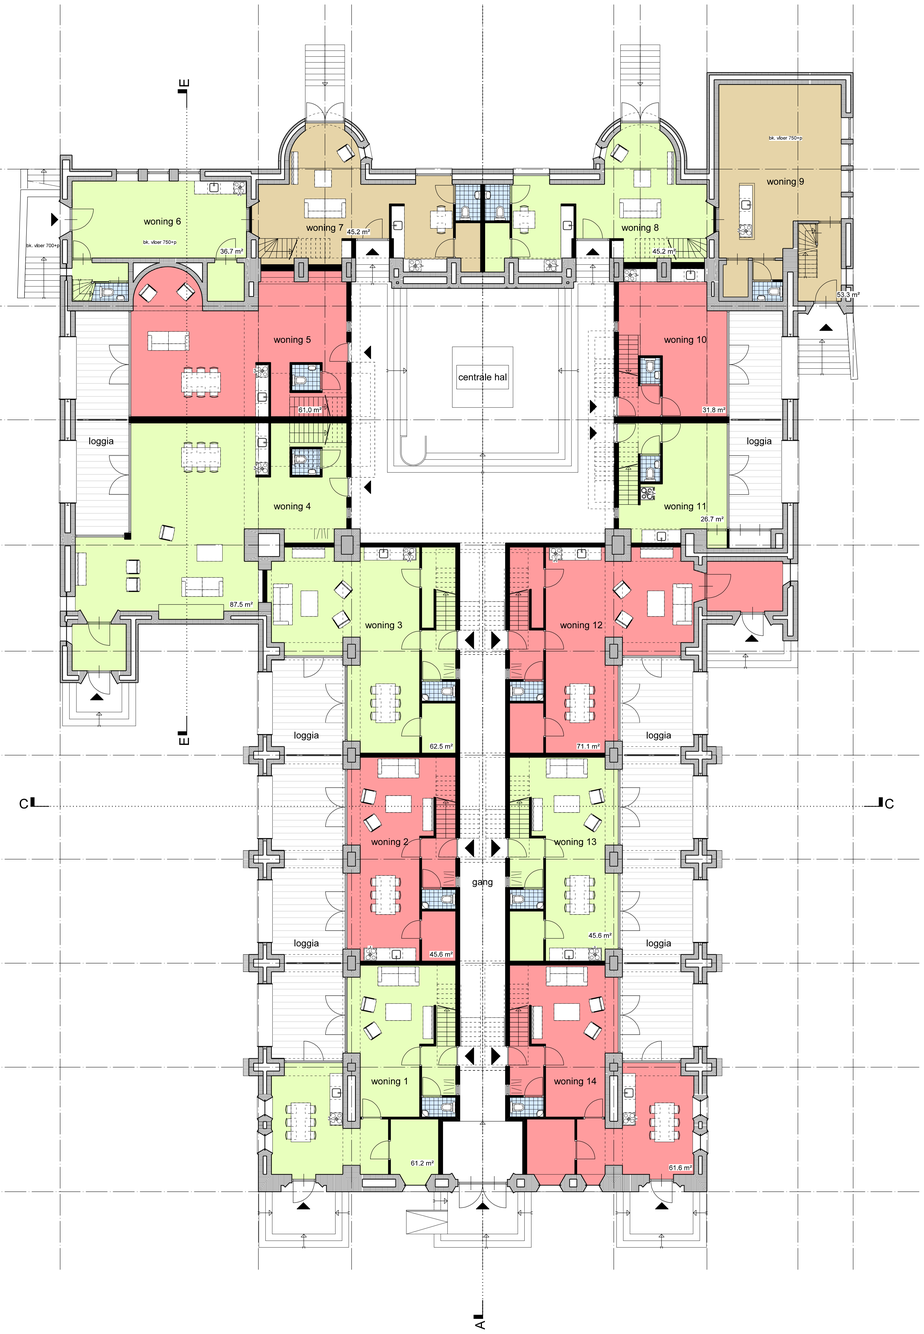

begane grond

algemene bepalingen:

- dit bouwplan betreft de verbouwing van een bestaand gebouw alle maatvoeringen zijn daarom zorgvuldig in het werk te meten en te controleren
- Peil = bovenkant bestaande begane grondvloer
- alle beton-, staal- en houtconstructies uitvoeren conform tekening en berekening van de constructeur
- electra installaties uitvoeren conform NEN 1010; 2535 en 3011
- hemelwaterafvoer en binnenriolering uitvoeren conform NEN 3213; 3215 en NPR 3216
- Een toilet met waterspoeling, een kraan, een mechanische voorziening voor luchtverversing of een warmwatertoestel veroorzaakt in een niet-gemeenschappelijke verblijfsruimte van een aangrenzende woonfunctie een volgens NEN 5077 bepaald karakteristiek installatie-geluidsniveau van ten hoogste 30 dB, (Bouwbesluit 2012, art. 3.9)
- roleringssysteem gescheiden uitvoeren tot buiten de gevel
- ventilatievoorzieningen uitvoeren conform NEN 1087 en bijbehorende NPR 1088 (2e ontwerp)
- De toevoer van verse lucht veroorzaakt in de leefzone van een verblijfsgebied een volgens NEN 1087 bepaalde luchtsnelheid die niet groter is dan 0,2 m/s. (Bouwbesluit 2012, art. 3.30)
- deuren, ramen, kozijnen en daarmee gelijk te stellen constructie-onderdelen in de uitwendige scheidingsconstructie en alle buitendeuren inbraakwerend uitvoeren, minimaal weerstandsklasse 2 volgens NEN 5096
- bij alle horizontale en vertikale aansluitingen op het bestaande gebouw. vochtkeringen aanbrengen tot op het binnenspouwblad

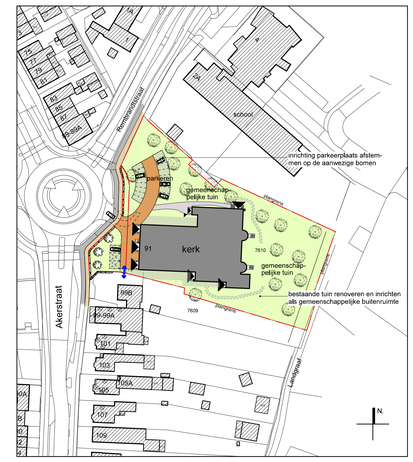

situatie schaal 1:1000 kadastrale gemeente: Brunssum, sectie: B, nummer 7610

project	Herbestemming Heilige Familiekerk Brunssum Akerstraat 91,6445CN Brunssum
opdrachtgever	Drummen Vastgoed B.V., de heer Tom Drummen
onderdeel	Voorlopig ontwerp, kelder en begane grond schaal : 1:100
datum	21.06.21 gewijzigd : 25.04.22, 24.07.23

hermansvliegen architecten
Hoofdstraat 57 6333BG Schimmert tel..0031(0)45404871 hermansvliegen.nl

8720.Vo01

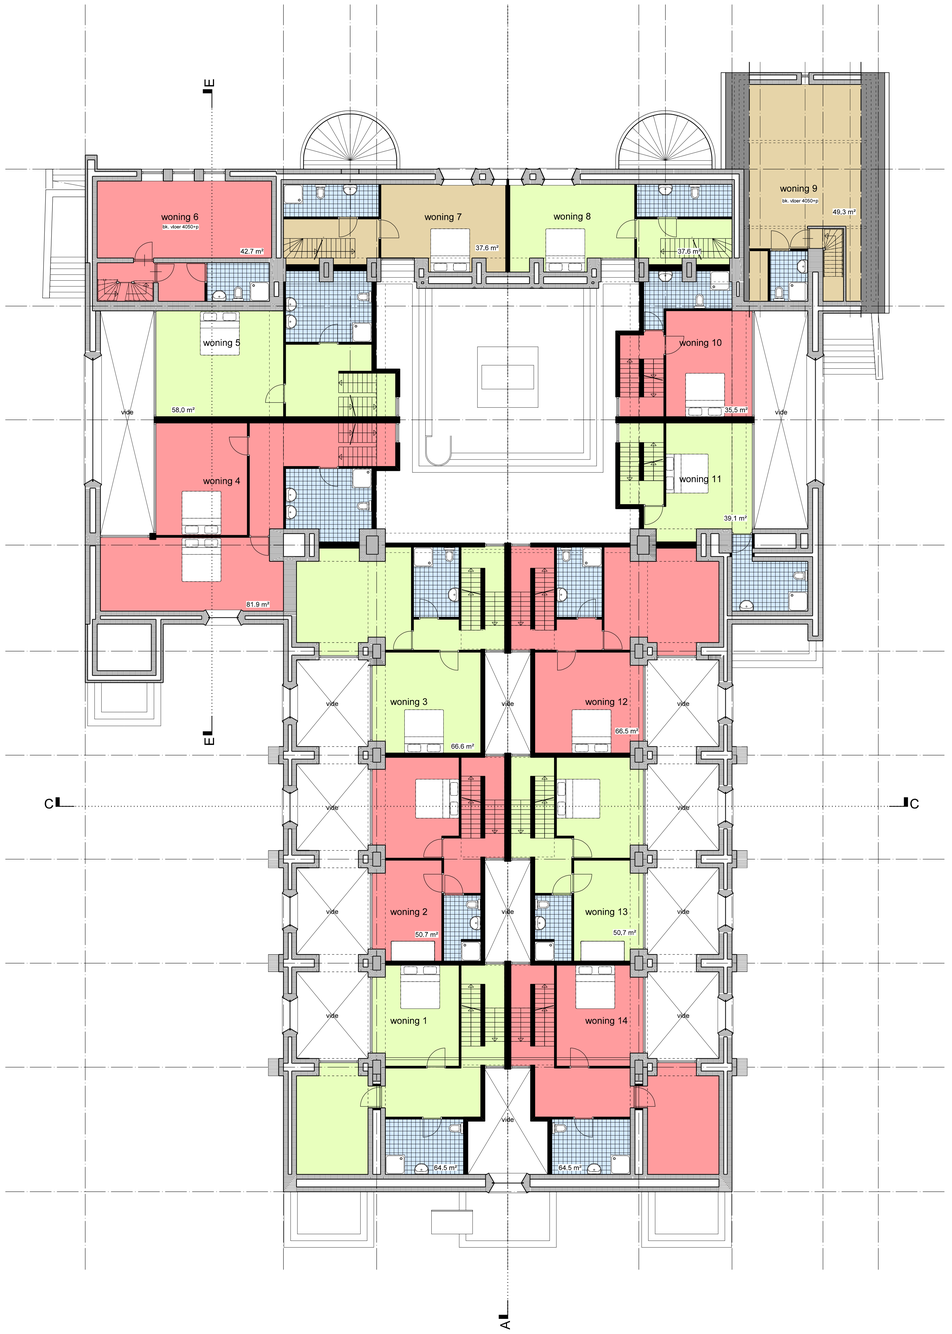

1e verdieping

2e verdieping

algemene bepalingen:

- dit bouwplan betreft de verbouwing van een bestaand gebouw alle maatvoeringen zijn daarom zorgvuldig in het werk te meten en te controleren
- Peil = bovenkant bestaande begane grondvloer
- alle beton-, staal- en houtconstructies uitvoeren conform tekening en berekening van de constructeur
- electra installaties uitvoeren conform NEN 1010, 2535 en 3011
- hemelwaterafvoer en binnenriolering uitvoeren conform NEN 3213, 3215 en NPR 3216
- Een toilet met waterspoeling, een kraan, een mechanische voorziening voor luchtverversing of een warmwatertoestel veroorzaakt in een niet-gemeenschappelijke verblijfsruimte van een aangrenzende woonfunctie een volgens NEN 5077 bepaald karakteristiek installatie-geluidsniveau van ten hoogste 30 dB. (Bouwbesluit 2012, art. 3.9)
- rioleringsysteem gescheiden uitvoeren tot buiten de gevel
- ventilatievoorzieningen uitvoeren conform NEN 1087 en bijbehorende NPR 1088 (2e ontwerp)
- De toevoer van verse lucht veroorzaakt in de leefzone van een verblijfsgebied een volgens NEN 1087 bepaalde luchtsnelheid die niet groter is dan 0,2 m/s. (Bouwbesluit 2012, art. 3.30)
- deuren, ramen, kozijnen en daarmee gelijk te stellen constructie-onderdelen in de uitwendige scheidingsconstructie en alle buitendeuren inbraakwerend uitvoeren, minimaal weerstandsklasse 2 volgens NEN 5096
- bij alle horizontale en verticale aansluitingen op het bestaande gebouw, vochtkeringen aanbrengen tot op het binnenspouwblad

project	Herbestemming Heilige Familiekerk Brunssum Akerstraat 91,6445CN Brunssum
opdrachtgever	Drummen Vastgoed B.V., de heer Tom Drummen
onderdeel	Voorlopig ontwerp. 1e en 2e verdieping schaal : 1:100
datum	21.06.21 gewijzigd :

hermansvliegenarchitecten
Hoofdstraat 57 6333BG Schimmert tel..0031(0)454040871 hermansvliegen.nl

8720.Vo02

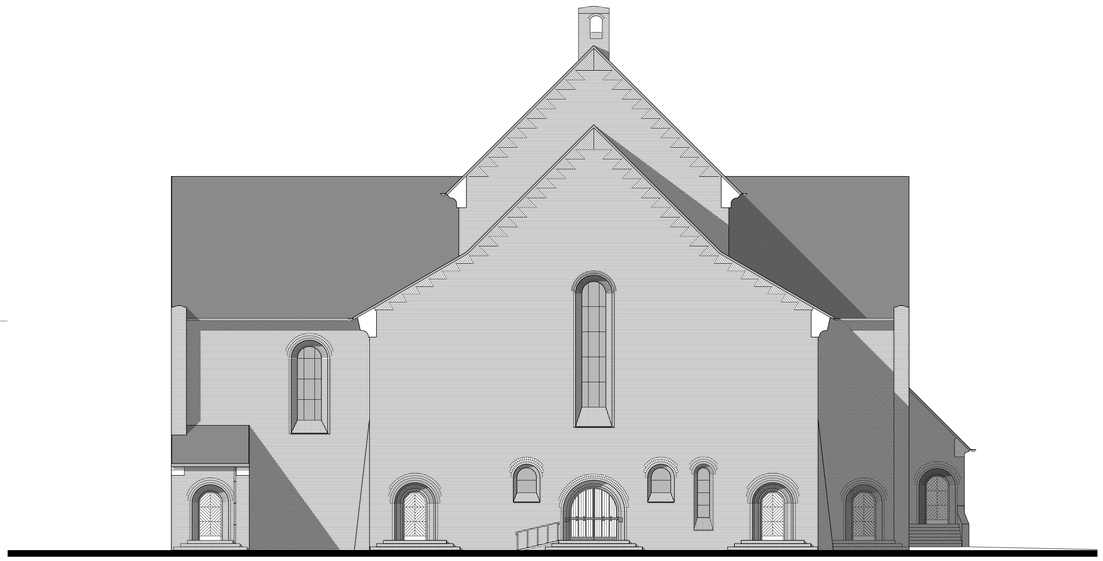

Westgevel, vooraanzicht

Zuidgevel, rechter zijaanzicht

Oostgevel, achteraanzicht

Noordgevel, linker zijaanzicht

algemene bepalingen:
- dit bouwplan betreft de verbouwing van een bestaand gebouw alle maatvoeringen zijn daarom zorgvuldig in het werk te meten en te controleren
- Peil = bovenkant bestaande begane grondvloer
- alle beton-, staal- en houtconstructies uitvoeren conform tekening en berekening van de constructeur
- electra installaties uitvoeren conform NEN 1010, 2535 en 3011
- hemelwaterafvoer en binnenriolering uitvoeren conform NEN 3213; 3215 en NPR 3216
- Een toilet met waterspoeling, een kraan, een mechanische voorziening voor luchtverversing of een warmwatertoestel veroorzaakt in een niet-gemeenschappelijke verblijfsruimte van een aangrenzende woonfunctie een volgens NEN 5077 bepaald karakteristiek installatie-geluidsniveau van ten hoogste 30 dB. (Bouwbesluit 2012, art. 3.9)
- rioleringssysteem gescheiden uitvoeren tot buiten de gevel
- ventilatievoorzieningen uitvoeren conform NEN 1087 en bijbehorende NPR 1088 (2e ontwerp).
- De toevoer van verse lucht veroorzaakt in de leefzone van een verblijfsgebied een volgens NEN 1087 bepaalde luchtsnelheid die niet groter is dan 0,2 m/s. (Bouwbesluit 2012, art. 3.30)
- deuren, ramen, kozijnen en daarmee gelijk te stellen constructie-onderdelen in de uitwendige scheidingsconstructie en alle buitendeuren inbraakwerend uitvoeren, minimaal weerstandsklasse 2 volgens NEN 5096
- bij alle horizontale en verticale aansluitingen op het bestaande gebouw, vochtkeringen aanbrengen tot op het binnenspouwblad

project	Herbestemming Heilige Familiekerk Brunssum Akerstraat 91,6445CN Brunssum
opdrachtgever . . .	Drummen Vastgoed B.V., de heer Tom Drummen
onderdeel	Voorlopig ontwerp, gevels schaal : 1:100
datum	21.06.21 gewijzigd :

hermansvliegenarchitecten
Hoofdstraat 57 6333BG Schimmert tel.:0031(0)454040871 hermansvliegen.nl

8720.Vo03

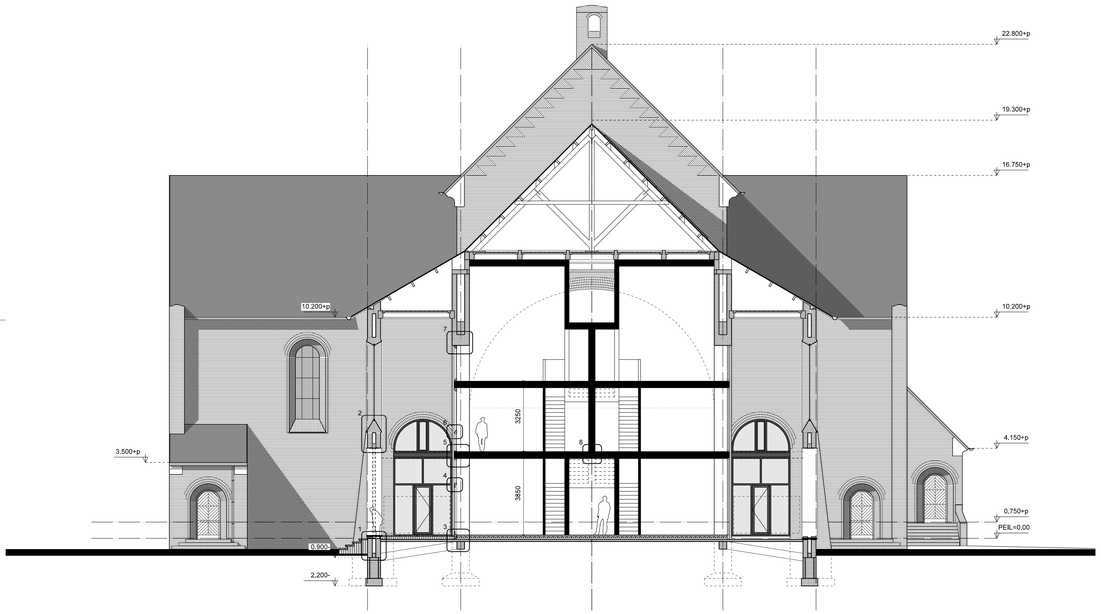

Doorsnede C-C

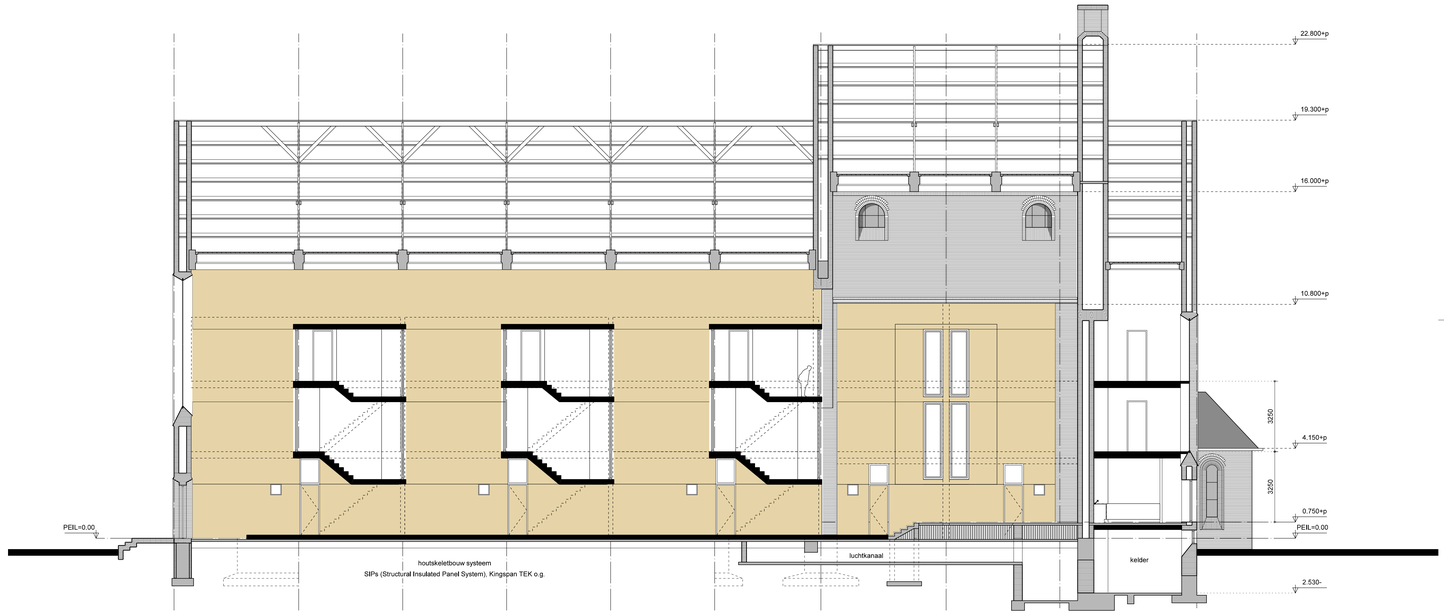

Doorsnede A-A

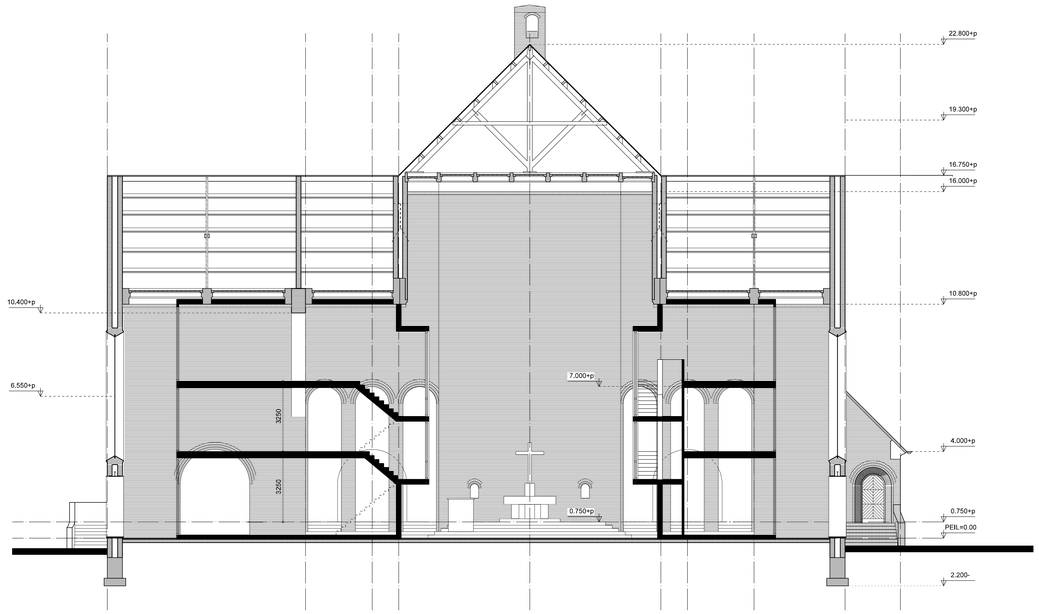

Doorsnede D-D

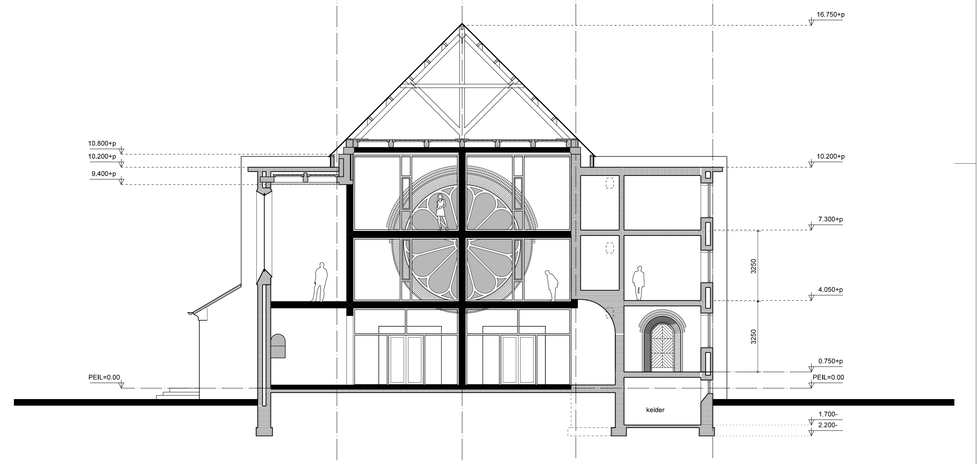

Doorsnede E-E

algemene bepalingen:

- dit bouwplan betreft de verbouwing van een bestaand gebouw alle maatvoeringen zijn daarom zorgvuldig in het werk te meten en te controleren
- Peil = bovenkant bestaande begane grondvloer
- alle beton-, staal- en houtconstructies uitvoeren conform tekening en berekening van de constructeur
- electra installaties uitvoeren conform NEN 1010; 2535 en 3011
- hemelwaterafvoer en binnenrolering uitvoeren conform NEN 3213; 3215 en NPR 3216
- Een toilet met waterspoeling, een kraan, een mechanische voorziening voor luchtverversing of een warmwatertoestel veroorzaakt in een niet-gemeenschappelijke verblijfsruimte van een aangrenzende woonfunctie een volgens NEN 5077 bepaald karakteristiek installatie-geluidsniveau van ten hoogste 30 dB. (Bouwbesluit 2012, art. 3.9)
- rioleringsysteem gescheiden uitvoeren tot buiten de gevel
- ventilatievoorzieningen uitvoeren conform NEN 1087 en bijbehorende NPR 1088 (2e ontwerp)
- De toevoer van verse lucht veroorzaakt in de leefzone van een verblijfsgebied een volgens NEN 1087 bepaalde luchtsnelheid die niet groter is dan 0,2 m/s. (Bouwbesluit 2012, art. 3.30)
- deuren, ramen, kozijnen en daarmee gelijk te stellen constructie-onderdelen in de uitwendige scheidingsconstructie en alle buitendeuren inbraakwerend uitvoeren, minimaal weerstandsklasse 2 volgens NEN 5096
- bij alle horizontale en vertikale aansluitingen op het bestaande gebouw, vochtkeringen aanbrengen tot op het binnenspouwblad

project	Herbestemming Heilige Familiekerk Brunssum Akerstraat 91,6445CN Brunssum
opdrachtgever	Drummen Vastgoed B.V., de heer Tom Drummen
onderdeel	Voorlopig ontwerp, doorsneden schaal : 1:100
datum	21.06.21 gewijzigd :

hermansvliegenarchitecten
Hoofdstraat 57 6333BG Schimmert tel..0031(0)454040871 hermansvliegen.nl

8720.Vo04

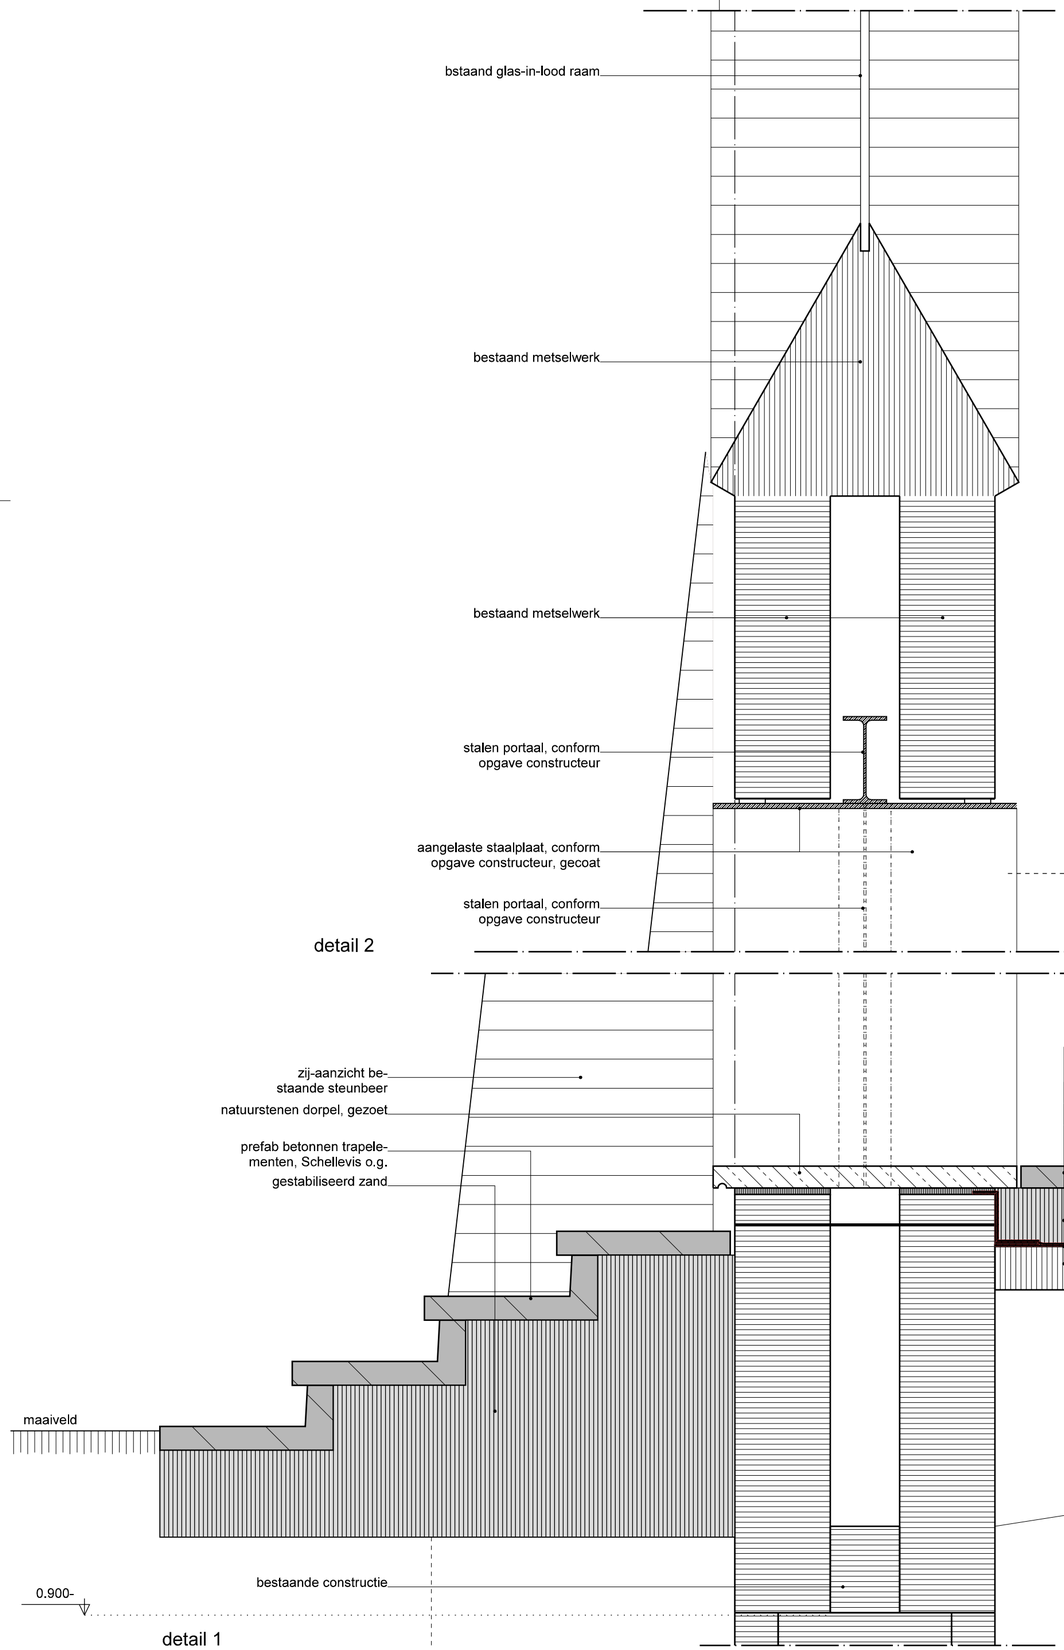

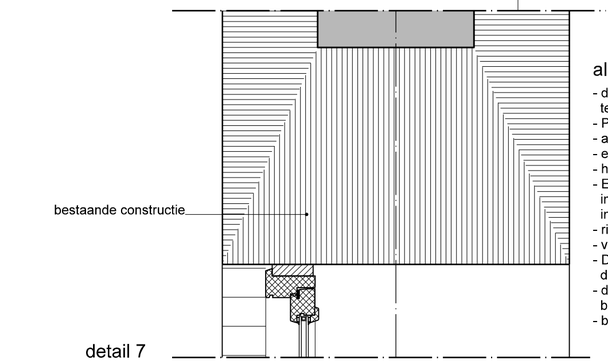

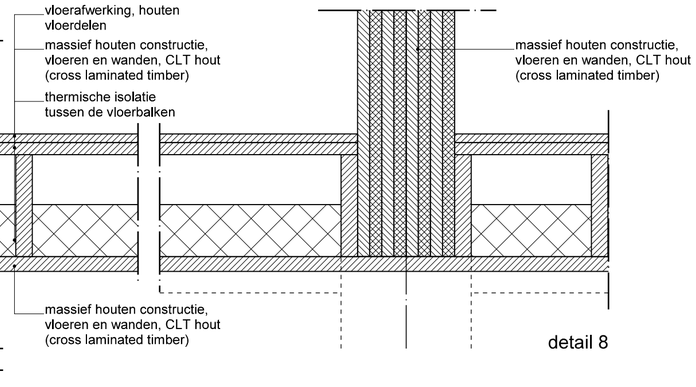

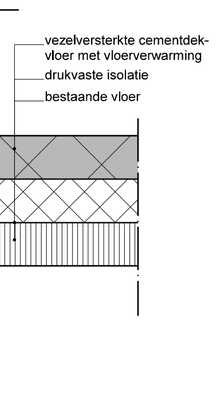

algemene bepalingen:

- dit bouwplan betreft de verbouwing van een bestaand gebouw alle maatvoeringen zijn daarom zorgvuldig in het werk te meten en te controleren
- Peil = bovenkant bestaande begane grondvloer
- alle beton-, staal- en houtconstructies uitvoeren conform tekening en berekening van de constructeur
- electra installaties uitvoeren conform NEN 1010; 2535 en 3011
- hemelwaterafvoer en binnenriolering uitvoeren conform NEN 3213; 3215 en NPR 3216
- Een toilet met waterspoeling, een kraan, een mechanische voorziening voor luchtverversing of een warmwatertoestel veroorzaakt in een niet-gemeenschappelijke verblijfsruimte van een aangrenzende woonfunctie een volgens NEN 5077 bepaald karakteristiek installatie-geluidsniveau van ten hoogste 30 dB. (Bouwbesluit 2012, art. 3.9)
- rioleringsysteem gescheiden uitvoeren tot buiten de gevel
- ventilatievoorzieningen uitvoeren conform NEN 1087 en bijbehorende NPR 1088 (2e ontwerp)
- De toevoer van verse lucht veroorzaakt in de leefzone van een verblijfsgebied een volgens NEN 1087 bepaalde luchtsnelheid die niet groter is dan 0,2 m/s. (Bouwbesluit 2012, art. 3.30)
- deuren, ramen, kozijnen en daarmee gelijk te stellen constructie-onderdelen in de uitwendige scheidingsconstructie en alle buitendeuren inbraakwerend uitvoeren, minimaal weerstandsklasse 2 volgens NEN 5096
- bij alle horizontale en vertikale aansluitingen op het bestaande gebouw, vochtkeringen aanbrengen tot op het binnenspouwblad

project . . . . . : Herbestemming Heilige Familiekerk Brunssum	Akerstraat 91,6445CN Brunssum
opdrachtgever . . .: Drummen Vastgoed B.V., de heer Tom Drummen	
onderdeel. . . . . : Voorlopig ontwerp, beeldbepalende details	schaal : 1:10
datum. . . . . : 30.07.21	gewijzigd :

hermansvliegen architecten
Hoofdstraat 57 6333BG Schimmert tel.:0031(0)454040871 hermansvliegen.nl

8720.Vo05